

ΕΦΗΜΕΡΙΣ ΤΗΣ ΚΥΒΕΡΝΗΣΕΩΣ

ΤΗΣ ΕΛΛΗΝΙΚΗΣ ΔΗΜΟΚΡΑΤΙΑΣ

ΤΕΥΧΟΣ ΤΕΤΑΡΤΟ **Αρ. Φύλλου 54**

3 Φεβρουαρίου 2000

ΠΕΡΙΕΧΟΜΕΝΑ

ΑΠΟΦΑΣΕΙΣ

Αριθ. Οικ. 118 (1)

Κήρυξη οδού στο Κιλκίς και στο Ο.Τ. 123Γ ως προϋφιστάμενης του έτους 1923.

Ο ΝΟΜΑΡΧΗΣ ΚΙΛΚΙΣ

Έχοντας υπ' όψη:

1) Τις διατάξεις των άρθρων 16 και 20 του Ν.Δ. 17-7-1923

2) Το ΒΔ της 4/16 Ιανουαρίου 1924 «Περί θέσεως ισχύος του άρθρου 20 του Ν.Δ. 17.7.1923».

3) Το άρθρο 1 του Ν. 1448/50 «Περί ερμηνείας διατάξεων τινών του υπό 17.7.1923 Ν.Δ.».

4) Το άρθρο 4 παρ 1 του Ν. 651/77 «Περί καταργήσεως του Ν.Δ. 349/74 κλπ και ρυθμίσεως άλλων συναφών θεμάτων».

5) Το Π.Δ. 183/86 «Περί έγκρισης τροποποιήσεων σχεδίων πόλεων κλπ από τους νομάρχες.

6) Τις διατάξεις του άρθρου 3 του Ν. 2218/94 και του άρθρου 5 του Ν. 2241/94.

7) Την υπ' αρ. 326/95 διαπιστωτική πράξη του Νομάρχη Κιλκίς.

8) Το Π.Δ. της 19-6-1930 (ΦΕΚ 209Α) «Περί εγκρίσης Ρ.Σ. Κιλκίς».

9) Την από 11-10-1999 αίτηση του Δημήτριου Εφραιμίδη προς την Δ/νση Πολεοδομίας και Περιβάλλοντος Κιλκίς.

10) Το διάγραμμα και την τεχνική έκθεση που συνέταξε ο Αγρ. Τοπογράφος Μηχ/κος Παναγιώτης Κεμεντσετσίδης.

11)Την υπ'αρ. 15301/12-10-1999 βεβαίωση του Δήμου Κιλκίς.

12) Την από 19.11.1999 έκθεση αυτοψίας της Δ/νσης Πολεοδομίας και περιβάλλοντος που αφορούσε επιτόπια εξέταση της υφιστάμενης κατάστασης.

13) Την υπ' αρ. 3059/24.11.1999 εισήγηση της Δ/νσης Πολεοδομίας και Περιβάλλοντος στο Σ. ΠΕΧΩΔΕ Ν. Κιλκίς σχετικά με το θέμα .

14) Το γεγονός ότι το εν λόγω Συμβούλιο έκανε δεκτή την πιο πάνω εισήγηση στη από 26.11.1999 συνεδρίαση του, αποφασίζουμε:

Α) Κηρύσσουμε την οδό υπό στοιχεία Μ.Ν.Ξ.Ο. Π.Ρ.Σ.Λ.Μ. στο Ο.Τ. 123Γ στο Κιλκίς όπως αυτή φαίνεται στο συνημμένο διάγραμμα, ως οδό προϋφιστάμενη του έτους 1923.


Β) Από το κανονιστικού χαρακτήρα σκέλος της παρούσας δεν προκαλείται δαπάνη εις βάρος του κρατικού προϋπολογισμού ούτε του οικείου Ο.Τ.Α.


Η παρούσα απόφαση να δημοσιευθεί στην Εφημερίδα της Κυβερνήσεως.

Κιλκίς, 19 Ιανουαρίου 2000

Ο Νομάρχης

ΘΕΟΔΩΡΟΣ ΠΑΡΑΣΤΡΑΤΙΔΗΣ

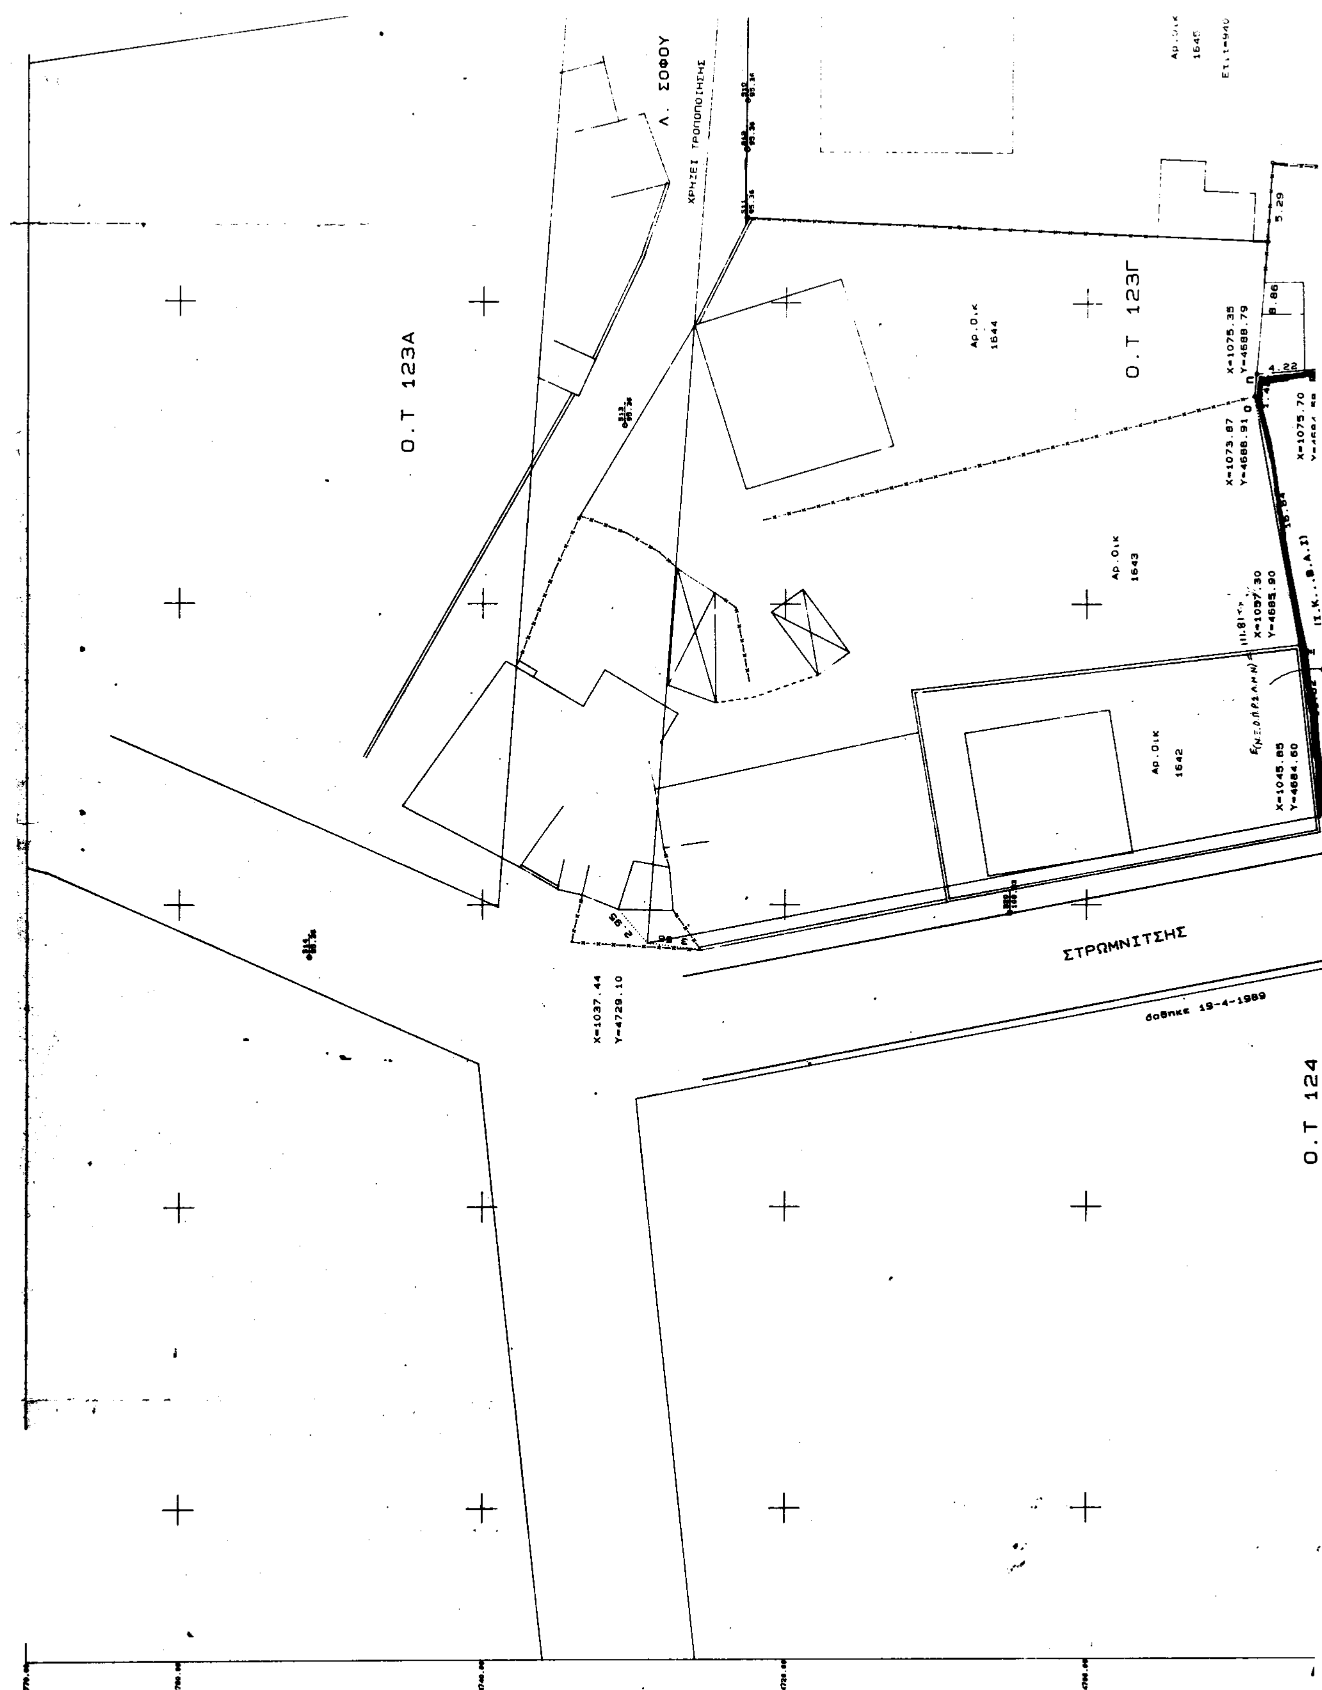
Λ. ΣΟΦΟΥ
ΧΡΗΖΕΙ ΤΡΟΠΟΠΟΙΗΣΗΣ
Ο.Τ 123Α
Ο.Τ 123Γ
Αρ.Οικ
1644
Αρ.Οικ
1643
Αρ.Οικ
1642
X=1075.35
Y=4688.79
X=1073.87
Y=4688.91
X=1075.70
X=1045.85
Y=4684.60
ΣΤΡΩΜΝΙΤΣΗΣ
X=1037.44
Y=4729.10
Ο.Τ 124

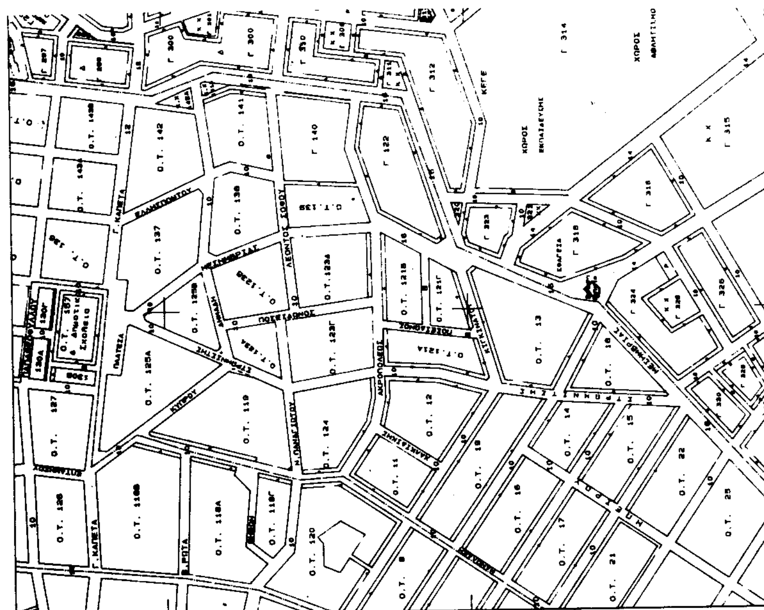

ΣΤΟΙΧΕΙΑ ΕΡΕΥΝΑΣ ΙΔΙΩΤΟΥ ΜΗΧΑΝΙΚΟΥ

ΟΡΟΙ ΔΟΜΗΣΗΣ

Τομεας : Γ
Σ.Δ. : 1.2
Ποσοστο καλυψης : 70%

ΤΟΜΕΙΣ ΕΜΒΑΔΩΝ

Π.Δ. 2-11-1977 (ΦΕΚ 444 Δ)

ΑΡΤΙΟΤΗΤΑ

Κατα κανονα 15-25-400
Κατα παρεκλιση 13-16-300/9-6-1973
8-12-150/7-5-1965

δόθηκε 28-7-1993

ΠΟΣΕΙΔΩΝΟΣ

10.00

10.29

46.24

X=1101.78
Y=4724.38

ΑΚΡΟΠΟΛΕΩΣ

Ο.Τ. 121Α

δοθηκε 13-11-1989

Αρ. Οικ 1652 Ε=326.90

Αρ. Οικ 1654 (Α.Β.Γ.Δ.Ε.Ζ.Η.Θ) Ε=1170.35

Αρ. Οικ 1651 Ε=150.75

Αρ. Οικ 1650 Ε=145.13

Αρ. Οικ 1649 Ε=151.25

Ο.Τ 123Δ

Ο.Τ 121Β

17.81

8.88

26.13

X=1154.95
Y=4677.39
H=101.2

Ο.Γ
X=1112.40
Y=4651.54
H=100.69

9.75

16.98

δοθηκε 13-11-1989

ΔΙΑΤΑΓΜΑΤΑ ΡΥΜΟΤΟΜΙΑΣ

Π.Δ. 19-8-1930
Π.Δ. 21-11-1978 (ΦΕΚ 664/14-12-1978)
Π.Δ. 17-6-1988 (ΦΕΚ 167/17-3-1988)
Υψος 10.00 μ.
Κατα Γ.Ο.Κ. 1985

ΚΑΘΟΡΙΣΜΟΣ Ο.Γ. η Ρ.Γ.

ΠΡΑΞΕΙΣ ΤΑΚΤΟΠΟΙΗΣΗΣ υπαρχουν Αριθμ. πραξης

ΑΡΤΙΟ ΚΑΙ ΟΙΚΟΔΟΜΗΣΙΜΟ ειναι αρτιο και οικοδομησιμο γιατι πληρει τους πιο πανω ορους

ΤΟ ΟΙΚΟΠΕΔΟ ΚΕΙΤΑΙ ΕΚΤΟΣ ΑΝΑΣΤΟΛΗΣ

ΠΡΟΣΔΙΟΡΙΣΜΟΣ ΑΦΕΤΗΡΙΑΣ ΥΨΟΥΣ

ΕΜΒΑΔΟΝ ΟΙΚΟΠΕΔΟΥ Με αναλυτικα στοιχεια

ΕΡΓΟΔΟΤΗΣ : ΔΗΜΟΣ ΚΙΛΚΙΣ

ΕΡΓΟ :

ΘΕΣΗ : ΚΙΛΚΙΣ ΟΤ 123Γ

ΜΕΛΕΤΗΤΕΣ :



θεμα σχεδιου

ΤΟΠΟΓΡΑΦΙΚΟ ΔΙΑΓΡΑΜΜΑ

αριθμος σχεδιου Τ-4

ΚΛΙΜΑΚΑ 1: 200

χρονος μελετης ΣΕΠΤΕΜΒΡΙΟΣ 1999

ΘΕΩΡΗΣΗ

Το παρόν συνοδεύει την υπ' .../2002 απόφαση

Ο ΜΕΛΕΤΗΤΗΣ



Αριθ. 5190/1999 (2)

Κήρυξη ως αναδασωτέας εκτάσεως - 7,060 στρεμμάτων - στη θέση «Ντούσια» του Δήμου Βάρης, του Νομού Αττικής.

Ο ΓΕΝΙΚΟΣ ΓΡΑΜΜΑΤΕΑΣ ΠΕΡΙΦΕΡΕΙΑΣ ΑΤΤΙΚΗΣ

Έχοντας υπόψη:

1.Τις διατάξεις του Ν. 3200/55 «Περί Διοικητικής Αποκεντρώσεως», όπως αυτές τροποποιήθηκαν μεταγενέστερα.

2. Τις διατάξεις του Ν. 2503/1997 «Διοίκηση, Οργάνωση, Στελέχωση της Περιφέρειας κ.λ.π».

3. Τις διατάξεις της παρ. 3 του άρθρου 117 του Συντάγματος της Χώρας.

4. Τις διατάξεις του Ν. 998/79 «Περί προστασίας των Δασών και των Δασικών εν γένει εκτάσεων της Χώρας» και ειδικότερα:

α) Του άρθρου 41 παρ. 1 β) Του άρθρου 38.

5. Τις διαταγές του Υπουργείου Γεωργίας:

α) 160417/1180/8.7.80 «Περί οδηγιών για τις αναδασωτέες εκτάσεις». β) 182447/3049/24.9.1980.

6. Την αριθ. 8192/18.11.1999 πρόταση του Δασαρχείου Πεντέλης σχετικά με την κήρυξη ως αναδασωτέας, της αναφερομένης στο θέμα εκτάσεως, αποφασίζουμε:

Κηρύσσουμε αναδασωτέα, ώστε να αποκλεισθεί η διάθεση της για άλλο προορισμό, τη δημόσια δασική έκταση, εμβαδού επτά στρεμμάτων και εξήντα χιλιοστών του στρέμματος (7,060), στη θέση «Ντούσια» περιφερείας Δήμου Βάρης, Ν. Αττικής, με σκοπό, τη διατήρηση του χαρακτήρα της δασικής έκτασης της οποίας επιχειρήθηκε η περαιτέρω αλλαγή της χρήσης της από το καλοκαίρι του 1996 έως μήνα Νοέμβριο 1996, με την αυθαίρετη κατασκευή περιμετρικά μανδρότοιχου και ενδιάμεσα πέτρινων πεζουλιών συνολικού μήκους 405μ, καταστρέφοντας τη δασική βλάστηση από χ. πεύκη, αγριελιές, πρίνους και σχίνα.

Η ανωτέρω έκταση προσδιορίζεται από τα στοιχεία: Α-Β-Γ-Δ-Ε-Ζ-Η-Θ-Ι-Κ-Α όπως φαίνονται στο συνημμένο διάγραμμα το οποίο αποτελεί αναπόσπαστο μέρος της απόφασης αυτής και έχει όρια:

Ανατολικά: Με δημόσια δασική έκταση και κληροτεμάχια.

Δυτικά: Με δημόσια δασική έκταση.

Βόρεια: Ομοίως ως άνω.

Νότια: Με κληροτεμάχια.

Η απόφαση αυτή να δημοσιευθεί στην Εφημερίδα της Κυβερνήσεως.

Αγ. Παρασκευή, 12 Ιανουαρίου 2000


Ο Γενικός Γραμματέας Περιφέρειας
ΠΑΝΑΓΙΩΤΗΣ ΧΑΜΑΚΙΩΤΗΣ

ΤΟΠΟΓΡΑΦΙΚΟ ΔΙΑΓΡΑΜΜΑ

(ΑΒΓΔΕΖΗΘΙΚΑ) Δασική έκταση που περιέφραξε παράνομα ο Παπακωνσταντίνου Γεώργιος στη θέση "Ντούσια" Περιφέρειας Βάρης.

ΚΛ=1:1.000

Εμβαδόν (ΑΒΓΔΕΖΗΘΙΚΑ) = 7060,00 m²

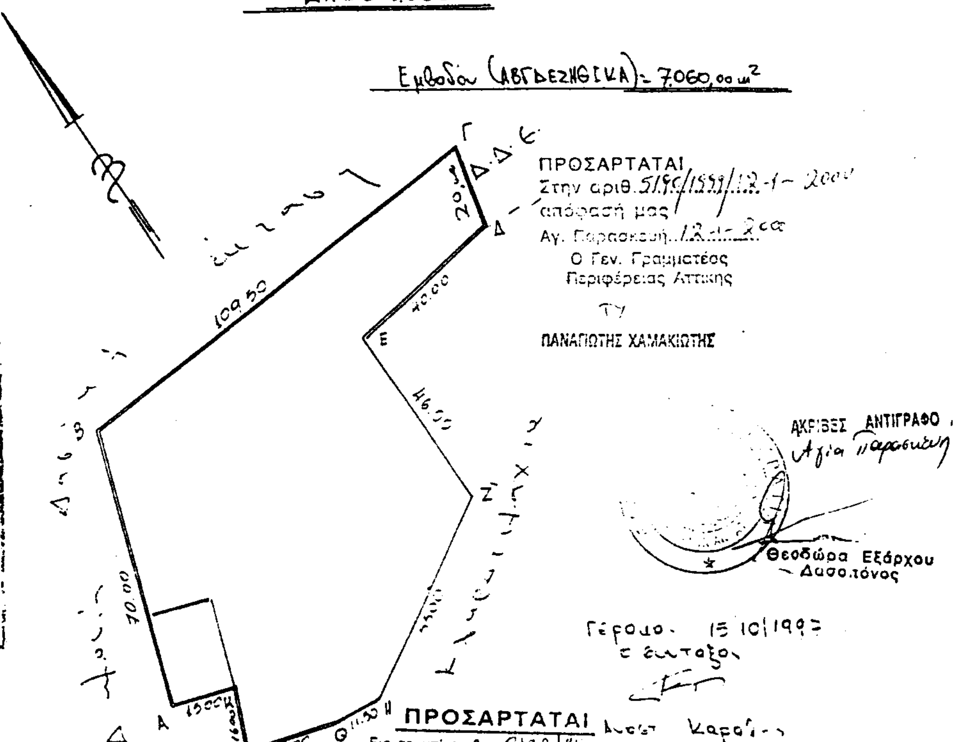


ΠΡΟΣΑΡΤΑΤΑΙ
Στην αριθ. 5190/1999/12-1-2000 απόφασή μας
Αγ. Παρασκευή 12-1-2000
Ο Γεν. Γραμματέας Περιφέρειας Αττικής
ΠΑΝΑΓΙΩΤΗΣ ΧΑΜΑΚΙΩΤΗΣ

ΑΚΡΙΒΕΣ ΑΝΤΙΓΡΑΦΟ
Αγία Παρασκευή 12-1-2000
Θεοδώρα Εξάρχου
Δασολόγος


Γέρακας 15/10/1997
ε ένταξο

ΠΡΟΣΑΡΤΑΤΑΙ
Εις το υπ' αριθ. 8192/94 του Δασαρχείου Πεντέλης
Γέρακας 15/11/94
Ο Δασάρχης

Ακριβές Αντίγραφο
Γέρακας 25-11-1999

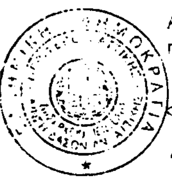

Αναστάσιος Καζώσης
Δασολόγος

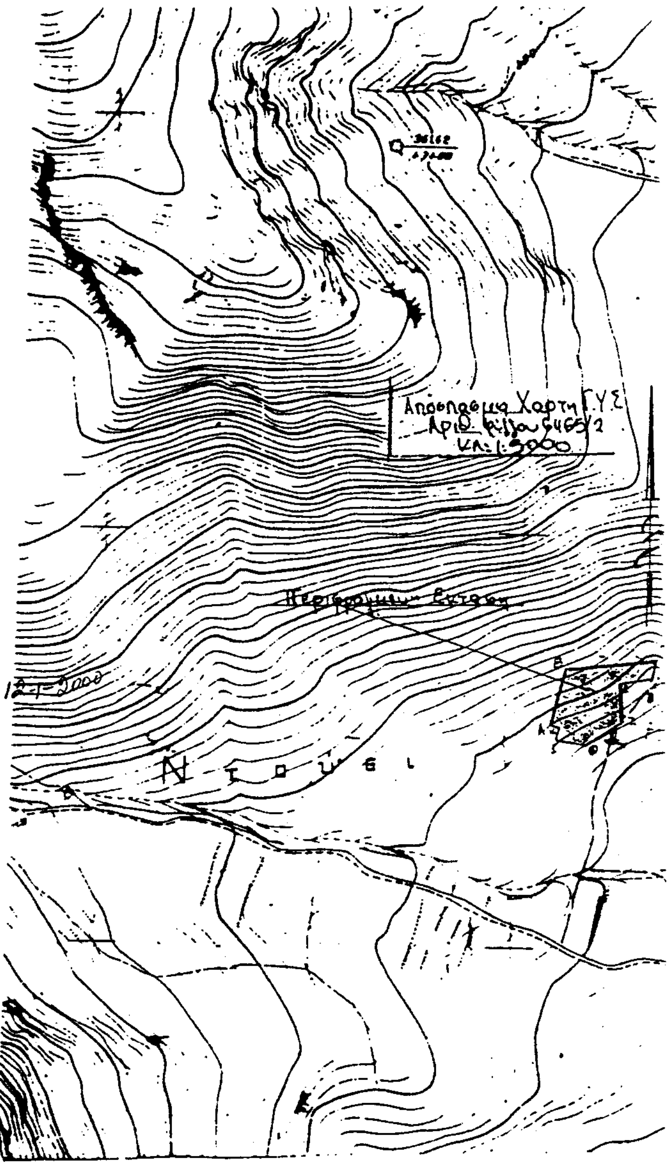

Αριθ. 1313 (3)

Ειδοποίηση για παρακατάθεση αποζημίωσης για απαλλοτρίωση ακινήτων και επικειμένων τους για την κατασκευή παραλιακής οδού Σαβαλίων-Ροβιάτας-Αμαλιάδος-Δουνεϊκων Ηλείας, από την Χθ 3+300 έως την Χθ 7+340, πλάτους 20 μ. και μήκους 4.040μ.

Ο ΔΗΜΑΡΧΟΣ ΑΜΑΛΙΑΔΑΣ ΤΟΥ Ν.ΗΛΕΙΑΣ

Γνωστοποιεί ότι:

Σύμφωνα με το νόμο ο Δήμος Αμαλιάδας, υπο την ιδιότητα του ως υπεισελθόντος στη θέση του Συμβουλίου Περιοχής 10ης Εδαφικής Περιφερείας του Ν.Ηλείας και του απλού συνδέσμου στον οποίο το τελευταίο μετατράπηκε από το νόμο (Ν.2539/1997), κατέθεσε στο Ταμείο Παρακαταθηκών και Δανείων-Γραφείο Παρακαταθηκών Αμαλιάδας το συνολικό ποσό των δρχ. 26.603.000 για αποζημίωση των απαλλοτριωθέντων ακινήτων και των επικειμένων τους, που εμφαίνονται με αύξοντα αριθμό τεμαχίου 087, 080, 001 α. 001.011.012, 037α. 037β, 050.070α. 076.078, 078α, 081.086.105, 106-119, 053.029, 031γ.104α, 104β. 103, 020α, 020β. 041, 047.077.074, 052.008.019α, 019β, 049, 066.057, 058. 038, 038β. 084.070, 072.091α, 091β, 048, 051.059, 062.005, 014α, 014β. 054.082.034.089, 090.045, 035α, 035β.056, 065.083, 064, 085.088, 03 9α. 039β.071, 069,043.044, 010, 007, 032.033α. 033β. 100α. 100β, 024 α,024β, 026α,026β. 026γ, 102α. 102β, 036.063, 060.079.046, 067.055 .002, 003.004.068, 006, 101α,101β, 040,061, 042.016α. 016β. 018α. 018β, 009 και 073 στα από Δεκέμβριο του 1995 συνταχθέντα κτηματολογικό πίνακα και διάγραμμα (Σχεδ. 1-7) των Τοπογράφων Μηχανικών Λιάρου Σωτήρη, Καλουδιάδου Μ. και Καρούμπαλη Θ., καθώς και του Πολιτικού Μηχανικού Κωνσταντοπούλου Σ., και καταλαμβάνουν έκταση 51.082 τ.μ., η οποία κατατεθείσα αποζημίωση είναι αποδοτέα στους κατά νόμο καί δια τελεσιδίκου δικαστικής αποφάσεως αναγνωρισθησομένους δικαιούχους, εκδοθέντος προς τούτο του υπ' αριθμ. 27184/27.1.2000 γραμματίου συστάσεως παρακαταθήκης. Η ανωτέρω απαλλοτρίωση αποφασίστηκε με τις υπ' αριθμ. 16/1996 και 30/1996 αποφάσεις του Δ.Σ. του παραπάνω Συμβουλίου Περιοχής, οι οποίες εκρίθησαν νόμιμες με την υπ' αριθμ. πρωτ. 824/74031/96/14.2.1997 απόφαση του Υπουργού των Εσωτερικών Δημόσιας Διοίκησης και Αποκέντρωσης και εδημοσιεύθησαν την 30ην-5ου-1997 στις εκδιδόμενες στο Πύργο Ηλείας ημερήσιες εφημερίδες με τον τίτλον «ΠΑΤΡΙΣ» (αριθμ. φυλ. 33941 και «ΠΡΩΙΝΗ» (αριθμ. φύλ. 3545), και η ανωτέρω αποζημίωση για τα παραπάνω αναφερόμενα ακίνητα με τα επικείμενα τους καθορίστηκε προσωρινά με την υπ' αριθμ. 66/4.8.1998 απόφαση του Μονομελούς Πρωτοδικείου Αμαλιάδας. Το ανωτέρω γραμμάτιο συστάσεως παρακαταθήκης κατατέθηκε στη Συμβολαιογράφο Αμαλιάδας Μαρία Δάγλα-Πολυδώρου με την υπ' αριθμ. 2093 /27.1.2000 πράξη της, από όπου θα αναληφθεί από τους νόμιμους δικαιούχους.

Η ειδοποίηση αυτή να δημοσιευθεί στην Εφημερίδα της Κυβερνήσεως.

Αμαλιάδα, 27 Ιανουαρίου 2000

Ο Δήμαρχος

ΙΩΑΝΝΗΣ ΛΥΜΠΕΡΗΣ